


# WILLA SADYBA

WARSZAWA, ULICA BUSKA 15

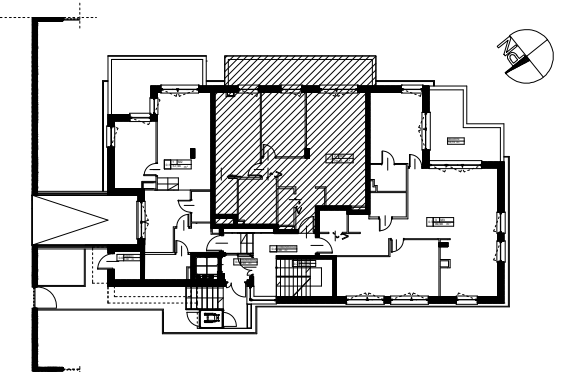


## PARTER MIESZKANIE NR 2 M3

POWIERZCHNIA UŻYTKOWA 79,43 m<sup>2</sup>

HOL	4,39 m <sup>2</sup>
WC	2,57 m <sup>2</sup>
GARDEROBA	3,49 m <sup>2</sup>
SALON, KUCHNIA	32,77 m <sup>2</sup>
SYPIALNIA	12,26 m <sup>2</sup>
SYPIALNIA	16,59 m <sup>2</sup>
GARDEROBA	3,56 m <sup>2</sup>
ŁAZIENKA	7,36 m <sup>2</sup>
BALKON	16,62 m <sup>2</sup>


### UWAGA:

1. OBLICZENIA POWIERZCHNI UŻYTKOWYCH POSZCZEGÓLNYCH POMIESZCZEŃ I LOKALI MIESZKALNYCH WYKONANO ZGODNIE Z ROZPORZĄDZENIEM MINISTRA TRANSPORTU, BUDOWNICTWA I GOSPODARKI MORSKIEJ Z DN. 25.04.2012 W SPRAWIE SZCZEGÓŁOWEGO ZAKRESU I FORMY PROJEKTU BUDOWLANEGO DZ. U. Z DNIA 27 KWIEŹNIA 2012
2. KARTĘ KATALOGOWĄ OPRACOWANO NA PODSTAWIE PROJEKTU BUDOWLANEGO. W TOKU PRAC PROJEKTOWYCH I REALIZACJI BUDYNKU MOGĄ WYSTĄPIĆ NIEWIELKIE ZMIANY W STOSUNKU DO INFORMACJI ZAWARTYCH W KARCIE KATALOGOWEJ.
3. NARUSZANIE ELEMENTÓW KONSTRUKCYJNYCH JEST ZABRONIONE.
4. PODANE POWIERZCHNIE MOGĄ W CIĄGU DAŁSZYCH PRAC PROJEKTOWYCH I REALIZACJI ULEC ZMIANIE.
5. ROZMIESZCZENIE URZĄDZEŃ SANITARNYCH I KUCHENNYCH PRZEDSTAWIONE JEST JAKO PRZYKŁADOWE.

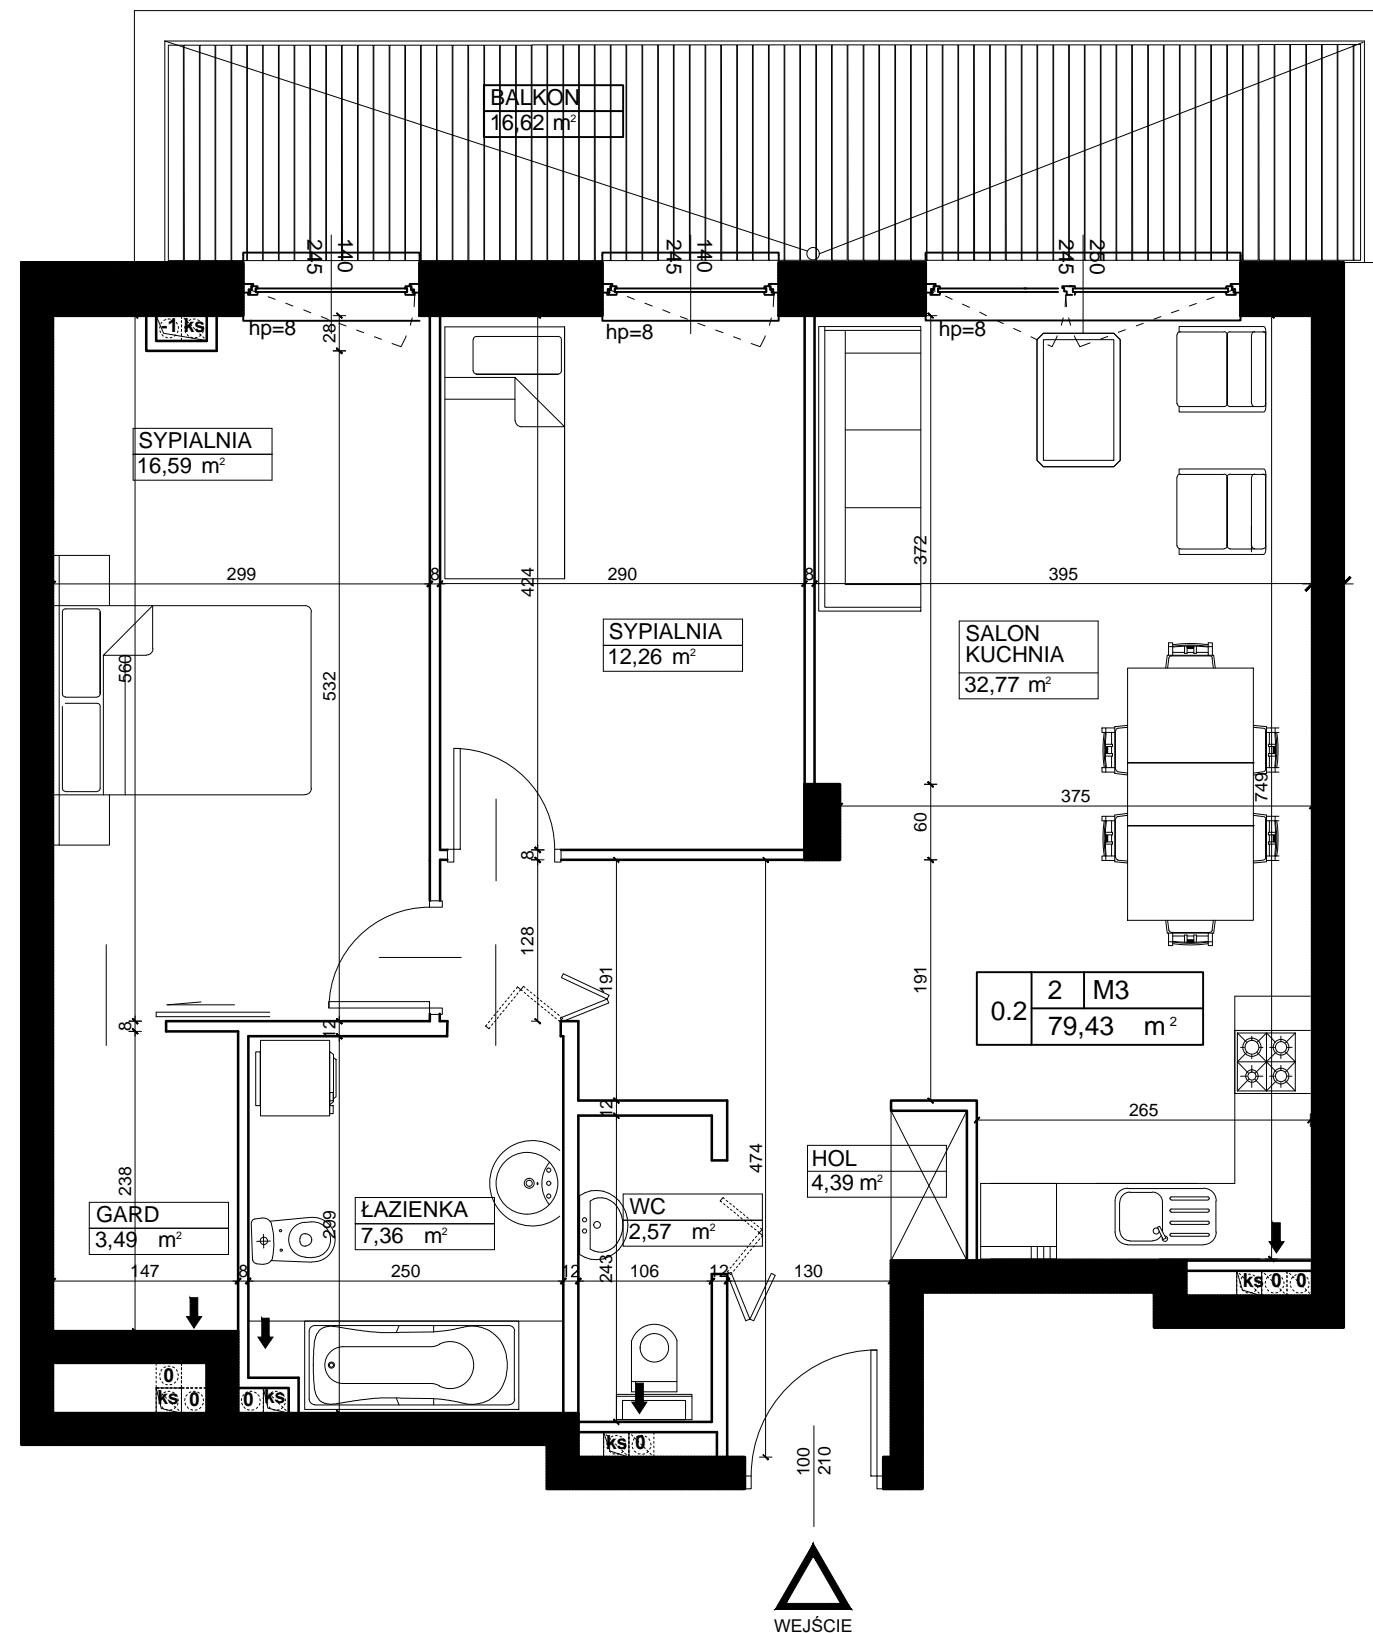

### LEGENDA

- ŚCIANY KONSTRUKCYJNE
- ŚCIANY DZIAŁOWE
- PION KANALIZACJI SANITARNEJ
- PION WENTYLACYJNY

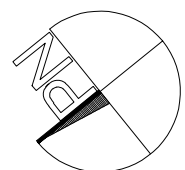

0 100 200 cm

SAWA-TECH

PROJEKTOWANIE I WYKONAWSTWO Sp. z o.o.  
02-761 WARSZAWA ul. MESYŃSKA 20  
e-mail: sawa-tech@post.pl