


# WILLA SADYBA

WARSZAWA, ULICA BUSKA 15

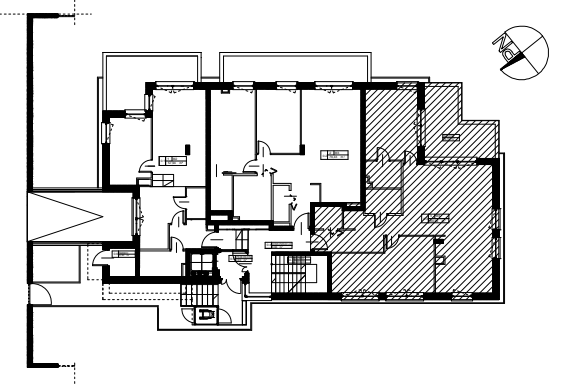

## PARTER MIESZKANIE NR 3 M3

POWIERZCHNIA UŻYTKOWA 99,99 m<sup>2</sup>


HOL	10,32 m <sup>2</sup>
GARDEROBA	2,72 m <sup>2</sup>
SYPIALNIA	21,56 m <sup>2</sup>
JADALNIA, KUCHNIA	14,00 m <sup>2</sup>
SALON	27,04 m <sup>2</sup>
ŁAZIENKA	3,88 m <sup>2</sup>
SYPIALNIA	16,54 m <sup>2</sup>
ŁAZIENKA	3,93 m <sup>2</sup>
BALKON	16,19 m <sup>2</sup>

### UWAGA:


1. OBLICZENIA POWIERZCHNI UŻYTKOWYCH POSZCZEGÓLNYCH POMIESZCZEŃ I LOKALI MIESZKALNYCH WYKONANO ZGODNIE Z ROZPORZĄDZENIEM MINISTRA TRANSPORTU, BUDOWNICTWA I GOSPODARKI MORSKIEJ Z DN. 25.04.2012 W SPRAWIE SZCZEGÓŁOWEGO ZAKRESU I FORMY PROJEKTU BUDOWLANEGO DZ. U. Z DNIA 27 KWIEŃNIA 2012
2. KARTĘ KATALOGOWĄ OPACOWANO NA PODSTAWIE PROJEKTU BUDOWLANEGO. W TOKU PRAC PROJEKTOWYCH I REALIZACJI BUDYNKU MOGĄ WYSTĄPIĆ NIEWIELKIE ZMIANY W STOSUNKU DO INFORMACJI ZAWARTYCH W KARCIE KATALOGOWEJ.
3. NARUSZANIE ELEMENTÓW KONSTRUKCYJNYCH JEST ZABRONIONE.
4. PODANE POWIERZCHNIE MOGĄ W CIĄGU DALSZYCH PRAC PROJEKTOWYCH I REALIZACJI ULEC ZMIANIE.
5. ROZMIESZCZENIE URZĄDZEŃ SANITARNYCH I KUCHENNYCH PRZEDSTAWIONE JEST JAKO PRZYKŁADOWE.

### LEGENDA

-  ŚCIANY KONSTRUKCYJNE
-  ŚCIANY DZIAŁOWE
-  PION KANALIZACJI SANITARNEJ
-  PION WENTYLACYJNY

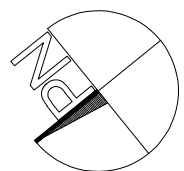

0 100 200 cm

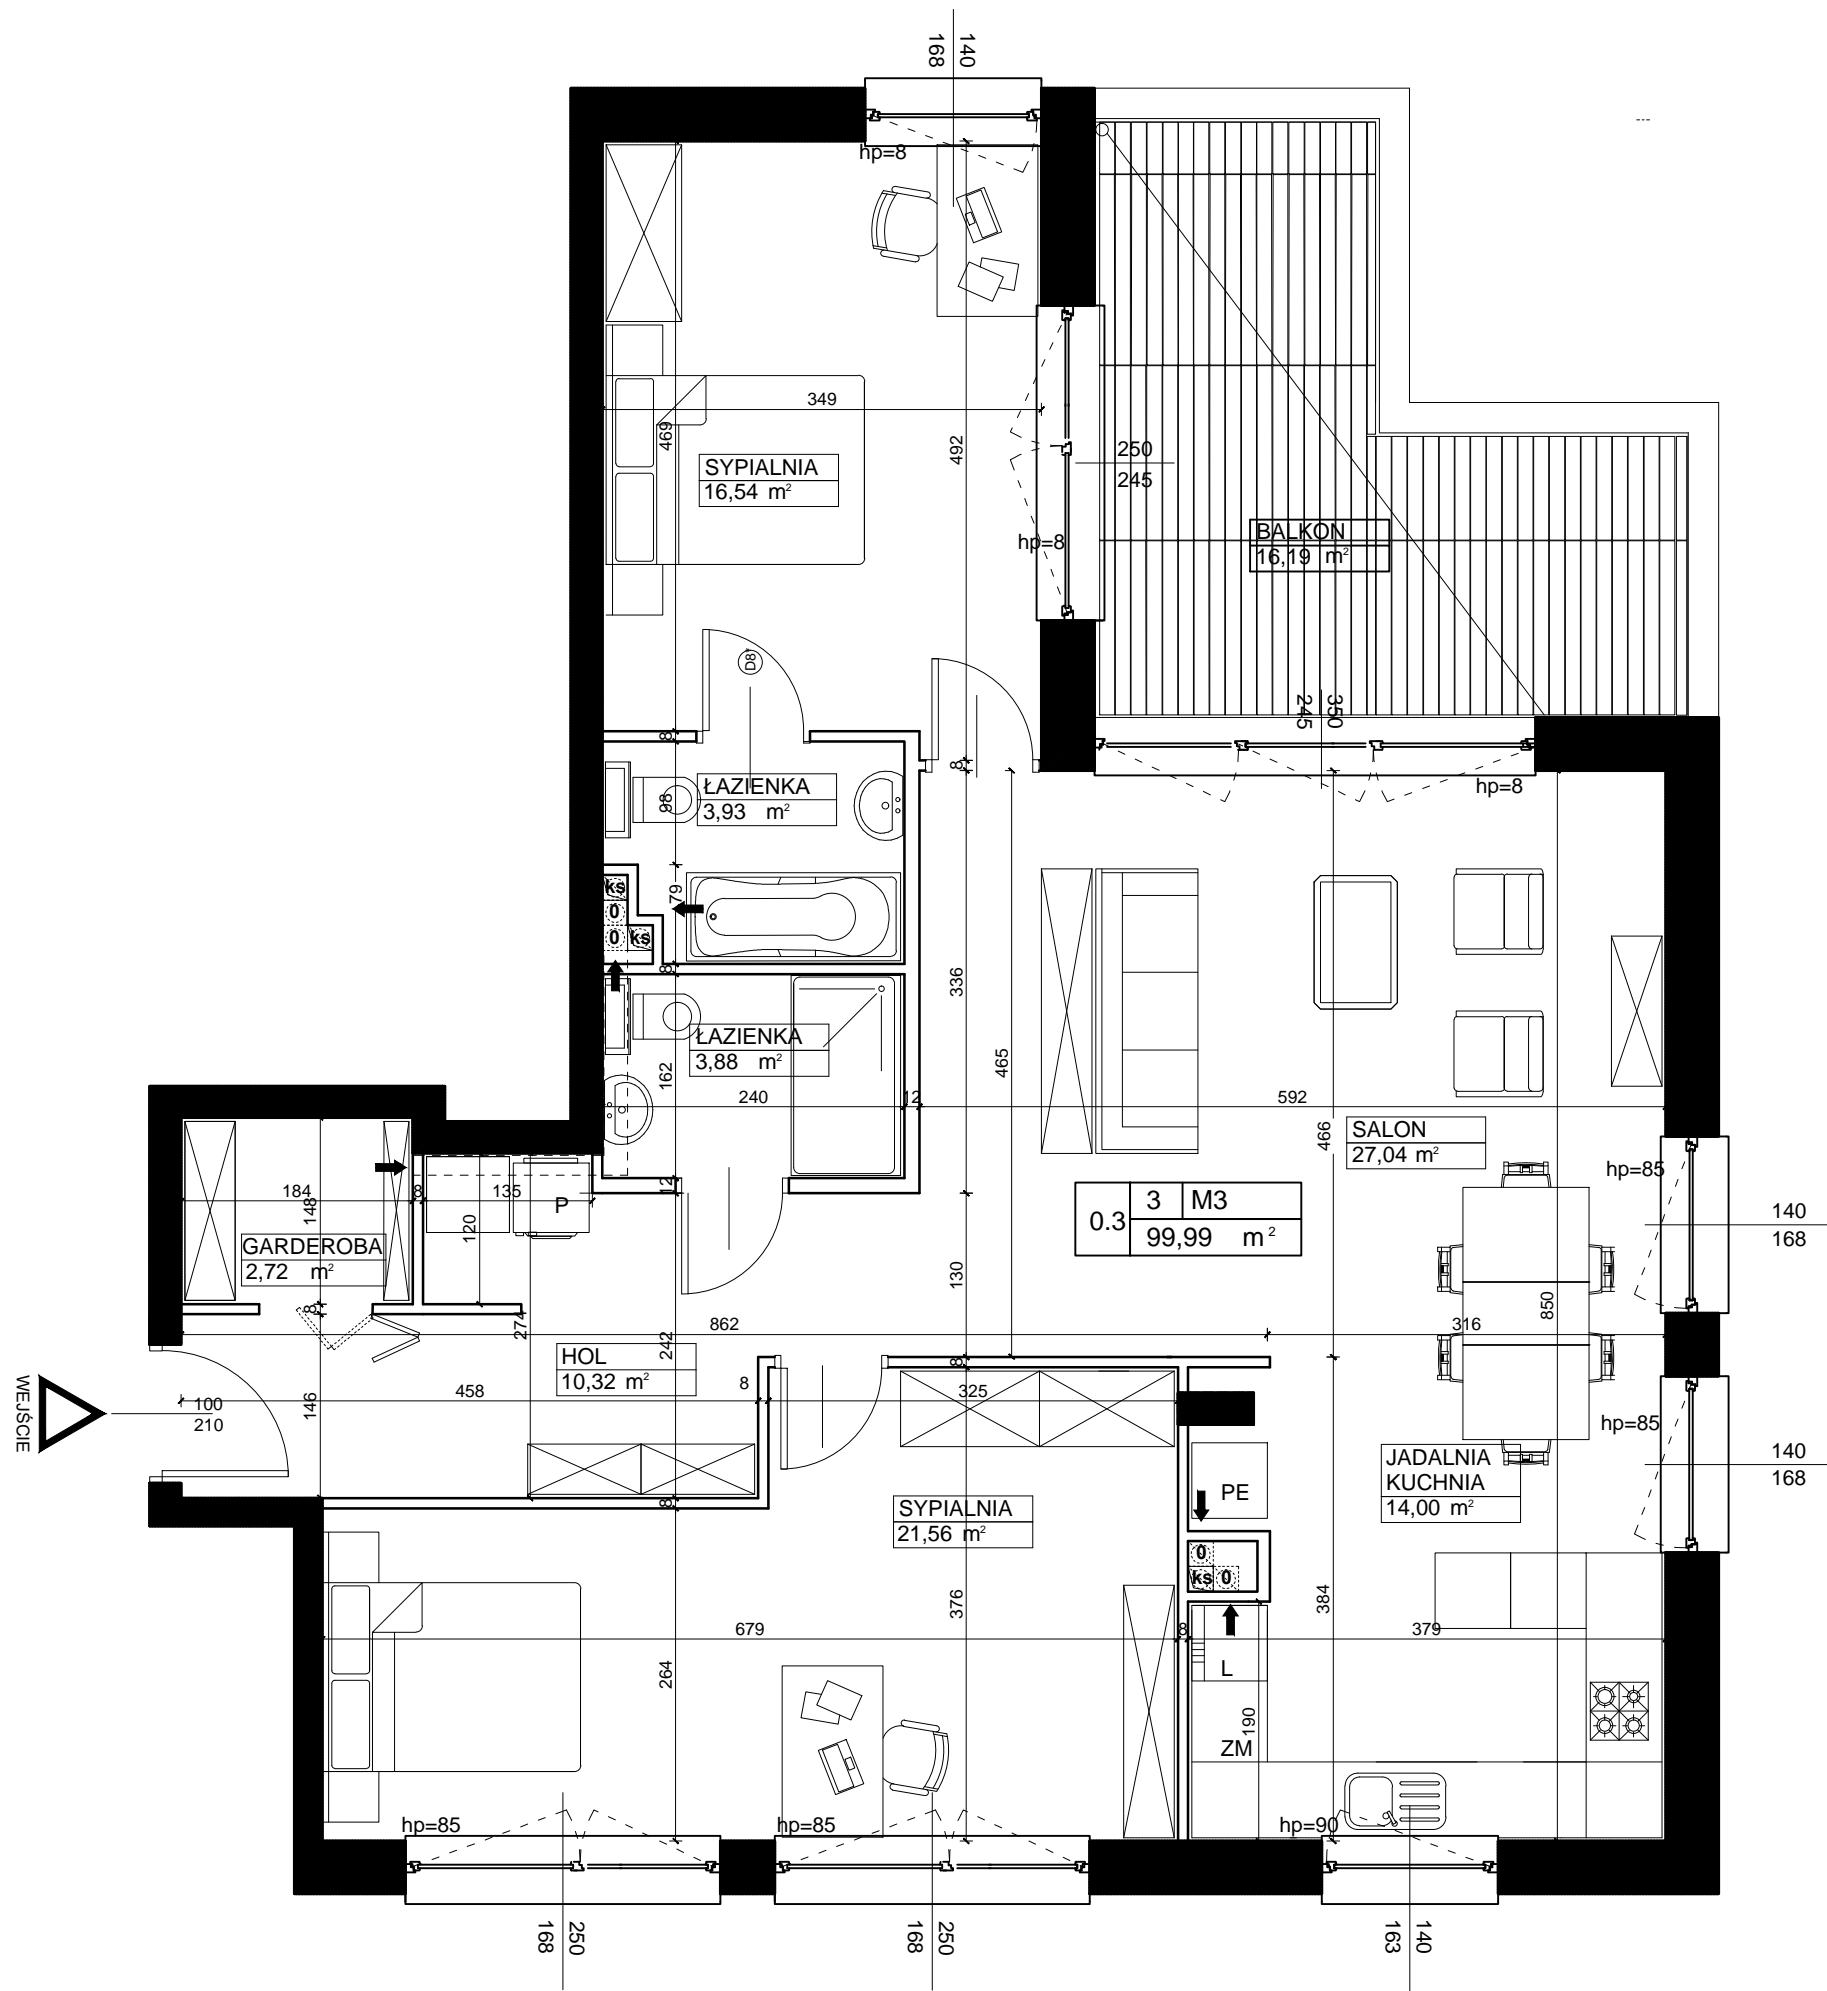

PROJEKTOWANIE I WYKONAWSTWO Sp. z o.o.  
02-761 WARSZAWA ul. MIESZYŃSKA 20  
e-mail: sawa-tech@post.pl