


WILLA SADYBA

WARSZAWA, ULICA BUSKA 15

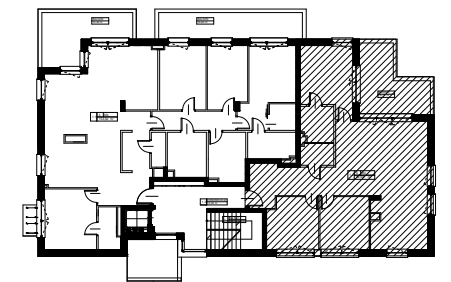

I PIĘTRO MIESZKANIE NR 5 M4


POWIERZCHNIA UŻYTKOWA 99,98 m²

HOL	11,26 m ²
SYPIALNIA	11,54 m ²
SYPIALNIA	11,37 m ²
KUCHNIA	13,00 m ²
SALON, JADALNIA	29,92 m ²
WC	3,13 m ²
ŁAZIENKA	5,02 m ²
SYPIALNIA	14,74 m ²
BALKON	16,19 m ²


UWAGA:

1. OBLICZENIA POWIERZCHNI UŻYTKOWYCH POSZCZEGÓLNYCH POMIESZCZEŃ I LOKALI MIESZKALNYCH WYKONANO ZGODNIE Z ROZPORZĄDZENIEM MINISTRA TRANSPORTU, BUDOWNICTWA I GOSPODARSTWA MORSKIEJ Z DN. 25.04.2012 W SPRAWIE SZCZEGÓŁOWEGO ZAKRESU I FORMY PROJEKTU BUDOWLANEGO DZ. U. Z DNIA 27 KWIEŹNIA 2012
2. KARTĘ KATALOGOWĄ OPRACOWANO NA PODSTAWIE PROJEKTU BUDOWLANEGO. W TOKU PRAC PROJEKTOWYCH I REALIZACJI BUDYNKU MOGĄ WYSTĄPIĆ NIEWIELKIE ZMIANY W STOSUNKU DO INFORMACJI ZAWARTYCH W KARCIE KATALOGOWEJ.
3. NARUSZANIE ELEMENTÓW KONSTRUKCYJNYCH JEST ZABRONIONE.
4. PODANE POWIERZCHNIE MOGĄ W CIĄGU DALEJSZYCH PRAC PROJEKTOWYCH I REALIZACJI ULEC ZMIANIE.
5. ROZMIESZCZENIE URZĄDZEŃ SANITARNYCH I KUCHENNYCH PRZEDSTAWIONE JEST JAKO PRZYKŁADOWE.


LEGENDA

-  ŚCIANY KONSTRUKCYJNE
-  ŚCIANY DZIAŁOWE
-  PION KANALIZACJI SANITARNEJ
-  PION WENTYLACYJNY

WIEJSKIE

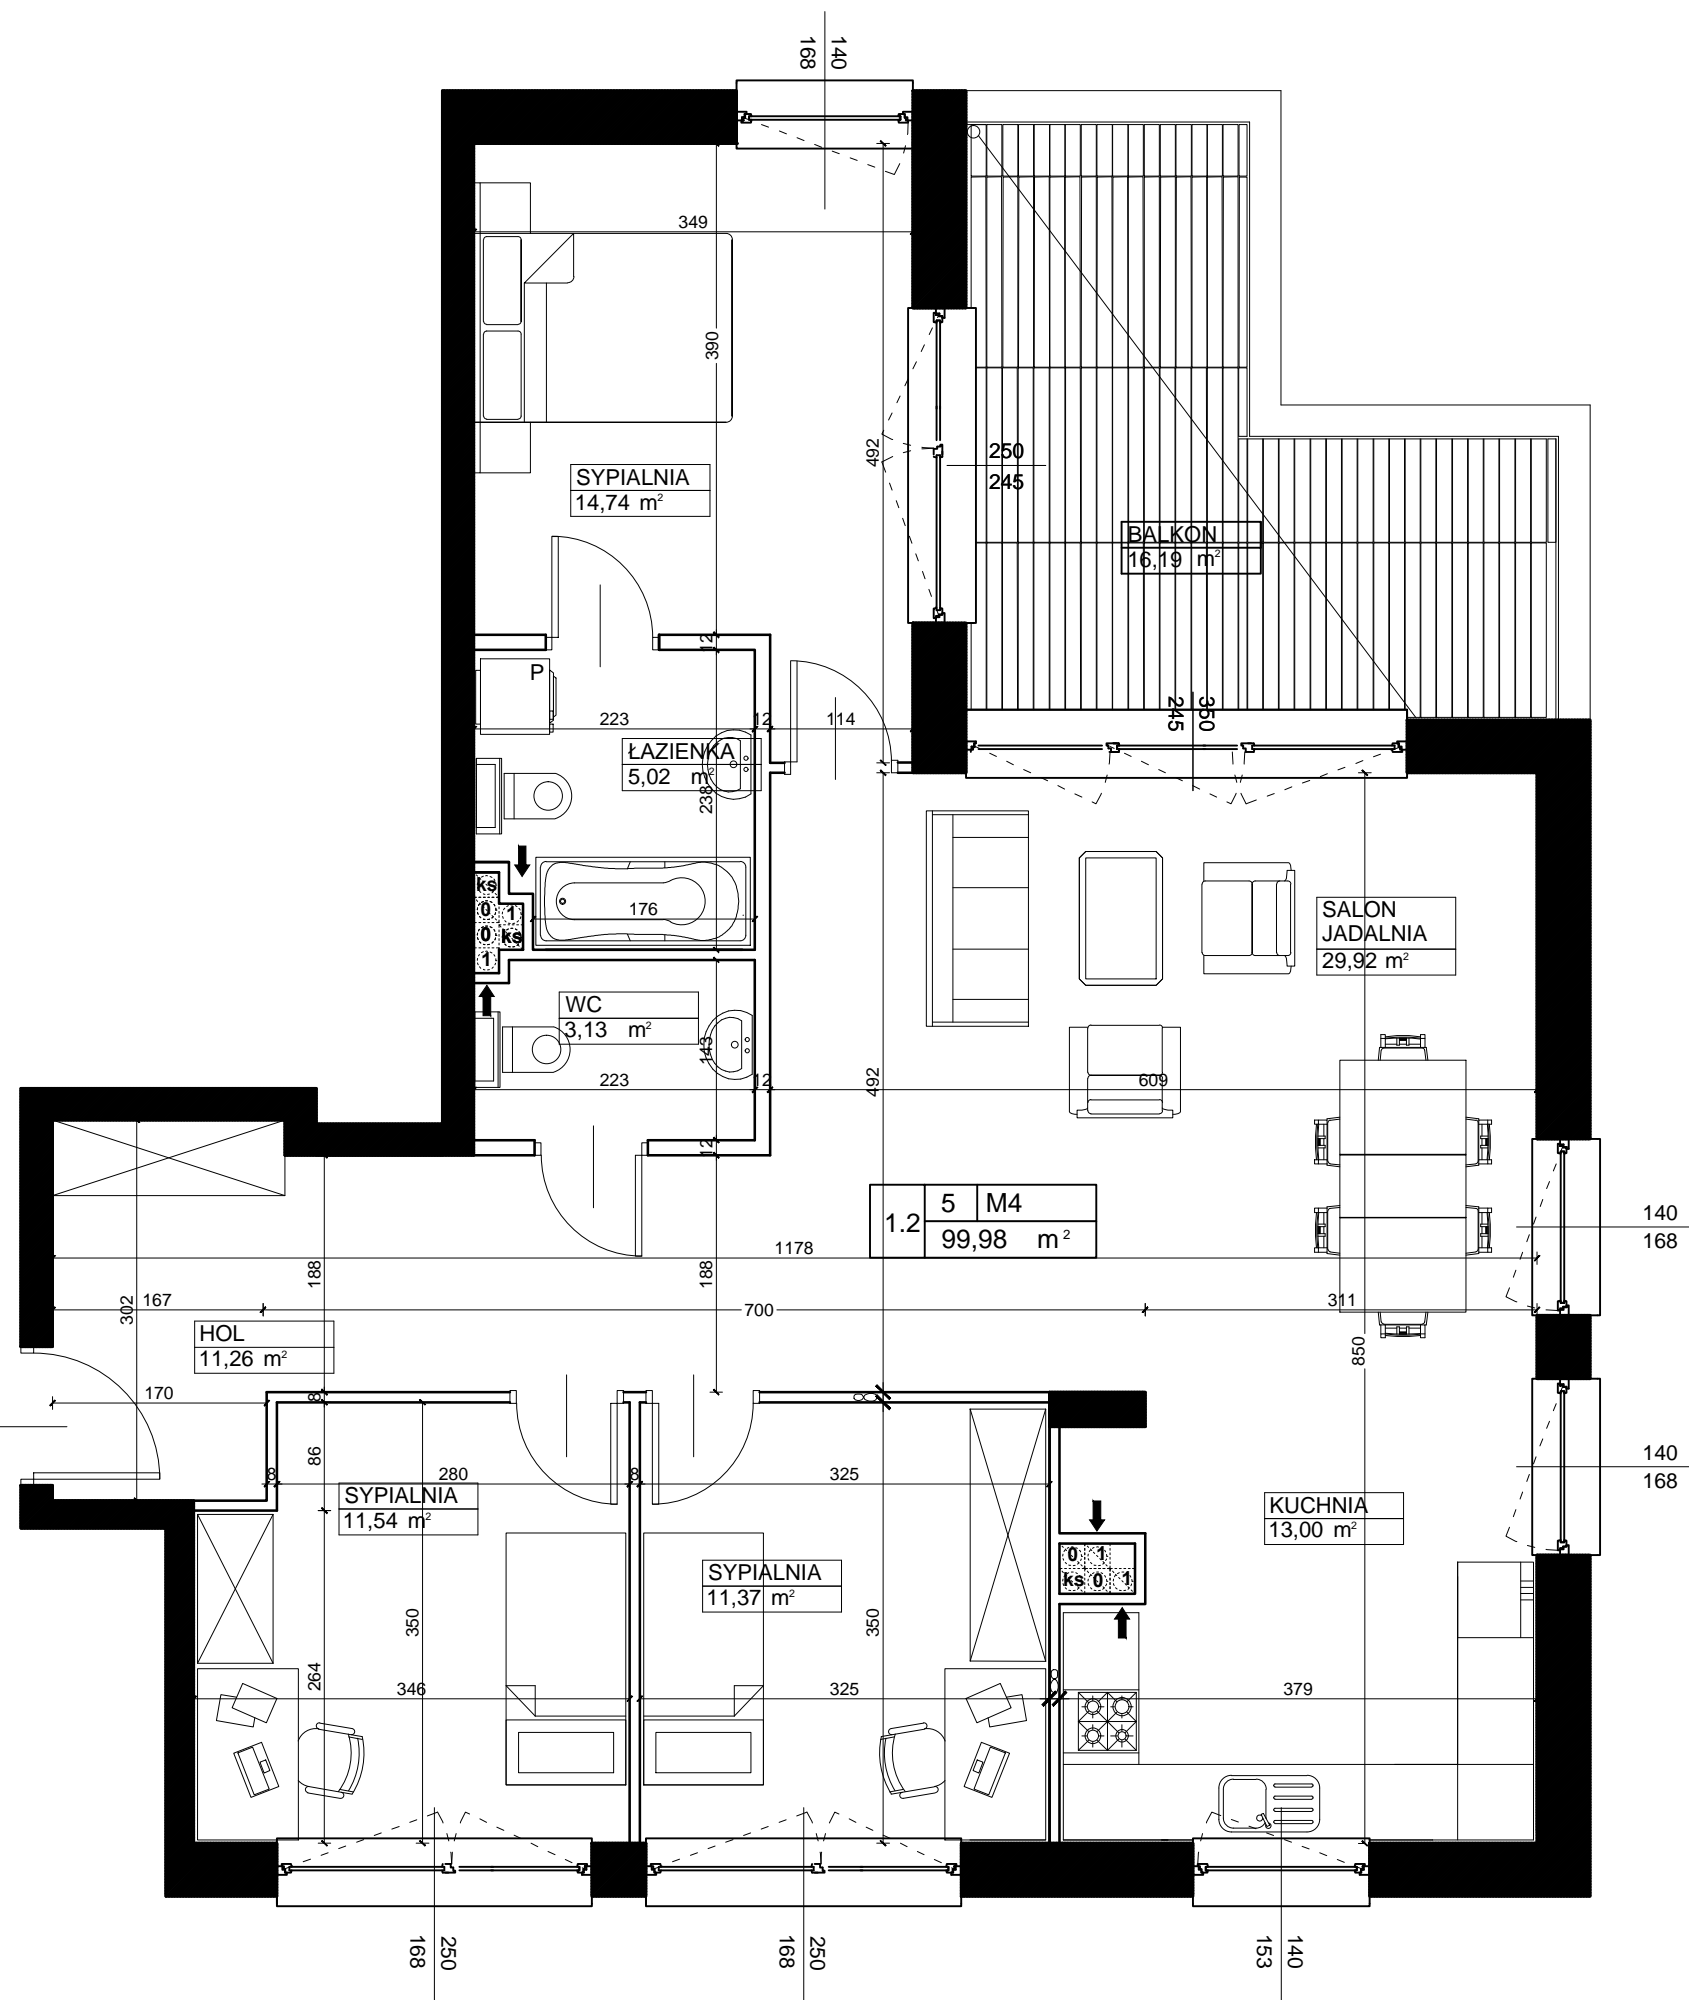

0 100 200 cm

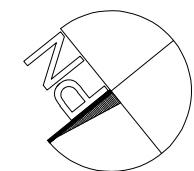

PROJEKTOWANIE I WYKONAWSTWO Sp. z o.o.
02-761 WARSZAWA ul. MIESZYŃSKA 20
e-mail: sawa-tech@post.pl