


WILLA SADYBA

WARSZAWA, ULICA BUSKA 15

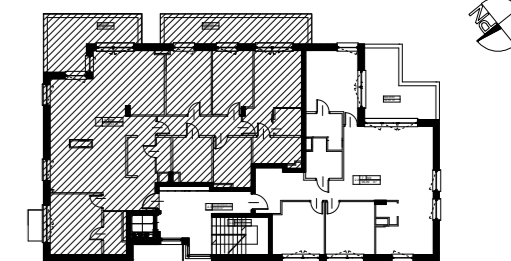

II PIĘTRO MIESZKANIE NR 6 M5


POWIERZCHNIA UŻYTKOWA 154,33 m²

KOMUNIKACJA	13,51 m ²
ŁAZIENKA	3,68 m ²
GABINET	13,82 m ²
WC	1,99 m ²
KUCHNIA, JADALNIA, SALON	51,43 m ²
SYPIALNIA	12,65 m ²
SYPIALNIA	10,95 m ²
HOL	7,01 m ²
ŁAZIENKA	7,25 m ²
GARDEROBA, PRALNIA	7,91 m ²
ŁAZIENKA	5,50 m ²
GARDEROBA	3,14 m ²
SYPIALNIA	15,49 m ²

BALKON 15,36 m²+ 16,62 m²


UWAGA:

- OBLICZENIA POWIERZCHNI UŻYTKOWYCH POSZCZEGÓLNYCH POMIESZCZEŃ I LOKALI MIESZKALNYCH WYKONANO ZGODNIE Z ROZPORZĄDZENIEM MINISTRA TRANSPORTU, BUDOWNICTWA I GOSPODARKI MORSKIEJ Z DN. 25.04.2012 W SPRAWIE SZCZEGÓŁOWEGO ZAKRESU I FORMY PROJEKTU BUDOWLANEGO DZ. U. Z DNIA 27 KWIEŹNIA 2012
- KARTĘ KATALOGOWĄ OPRACOWANO NA PODSTAWIE PROJEKTU BUDOWLANEGO. W TOKU PRAC PROJEKTOWYCH I REALIZACJI BUDYNKU MOGĄ WYSTĄPIĆ NIEWIELKIE ZMIANY W STOSUNKU DO INFORMACJI ZAWARTYCH W KARCIE KATALOGOWEJ.
- NARUSZANIE ELEMENTÓW KONSTRUKCYJNYCH JEST ZABRONIONE.
- PODANE POWIERZCHNIE MOGĄ W CIĄGU DAJSZYCH PRAC PROJEKTOWYCH I REALIZACJI ULEC ZMIANIE.
- ROZMIESZCZENIE URZĄDZEŃ SANITARNYCH I KUCHENNYCH PRZEDSTAWIONE JEST JAKO PRZYKŁADOWE.

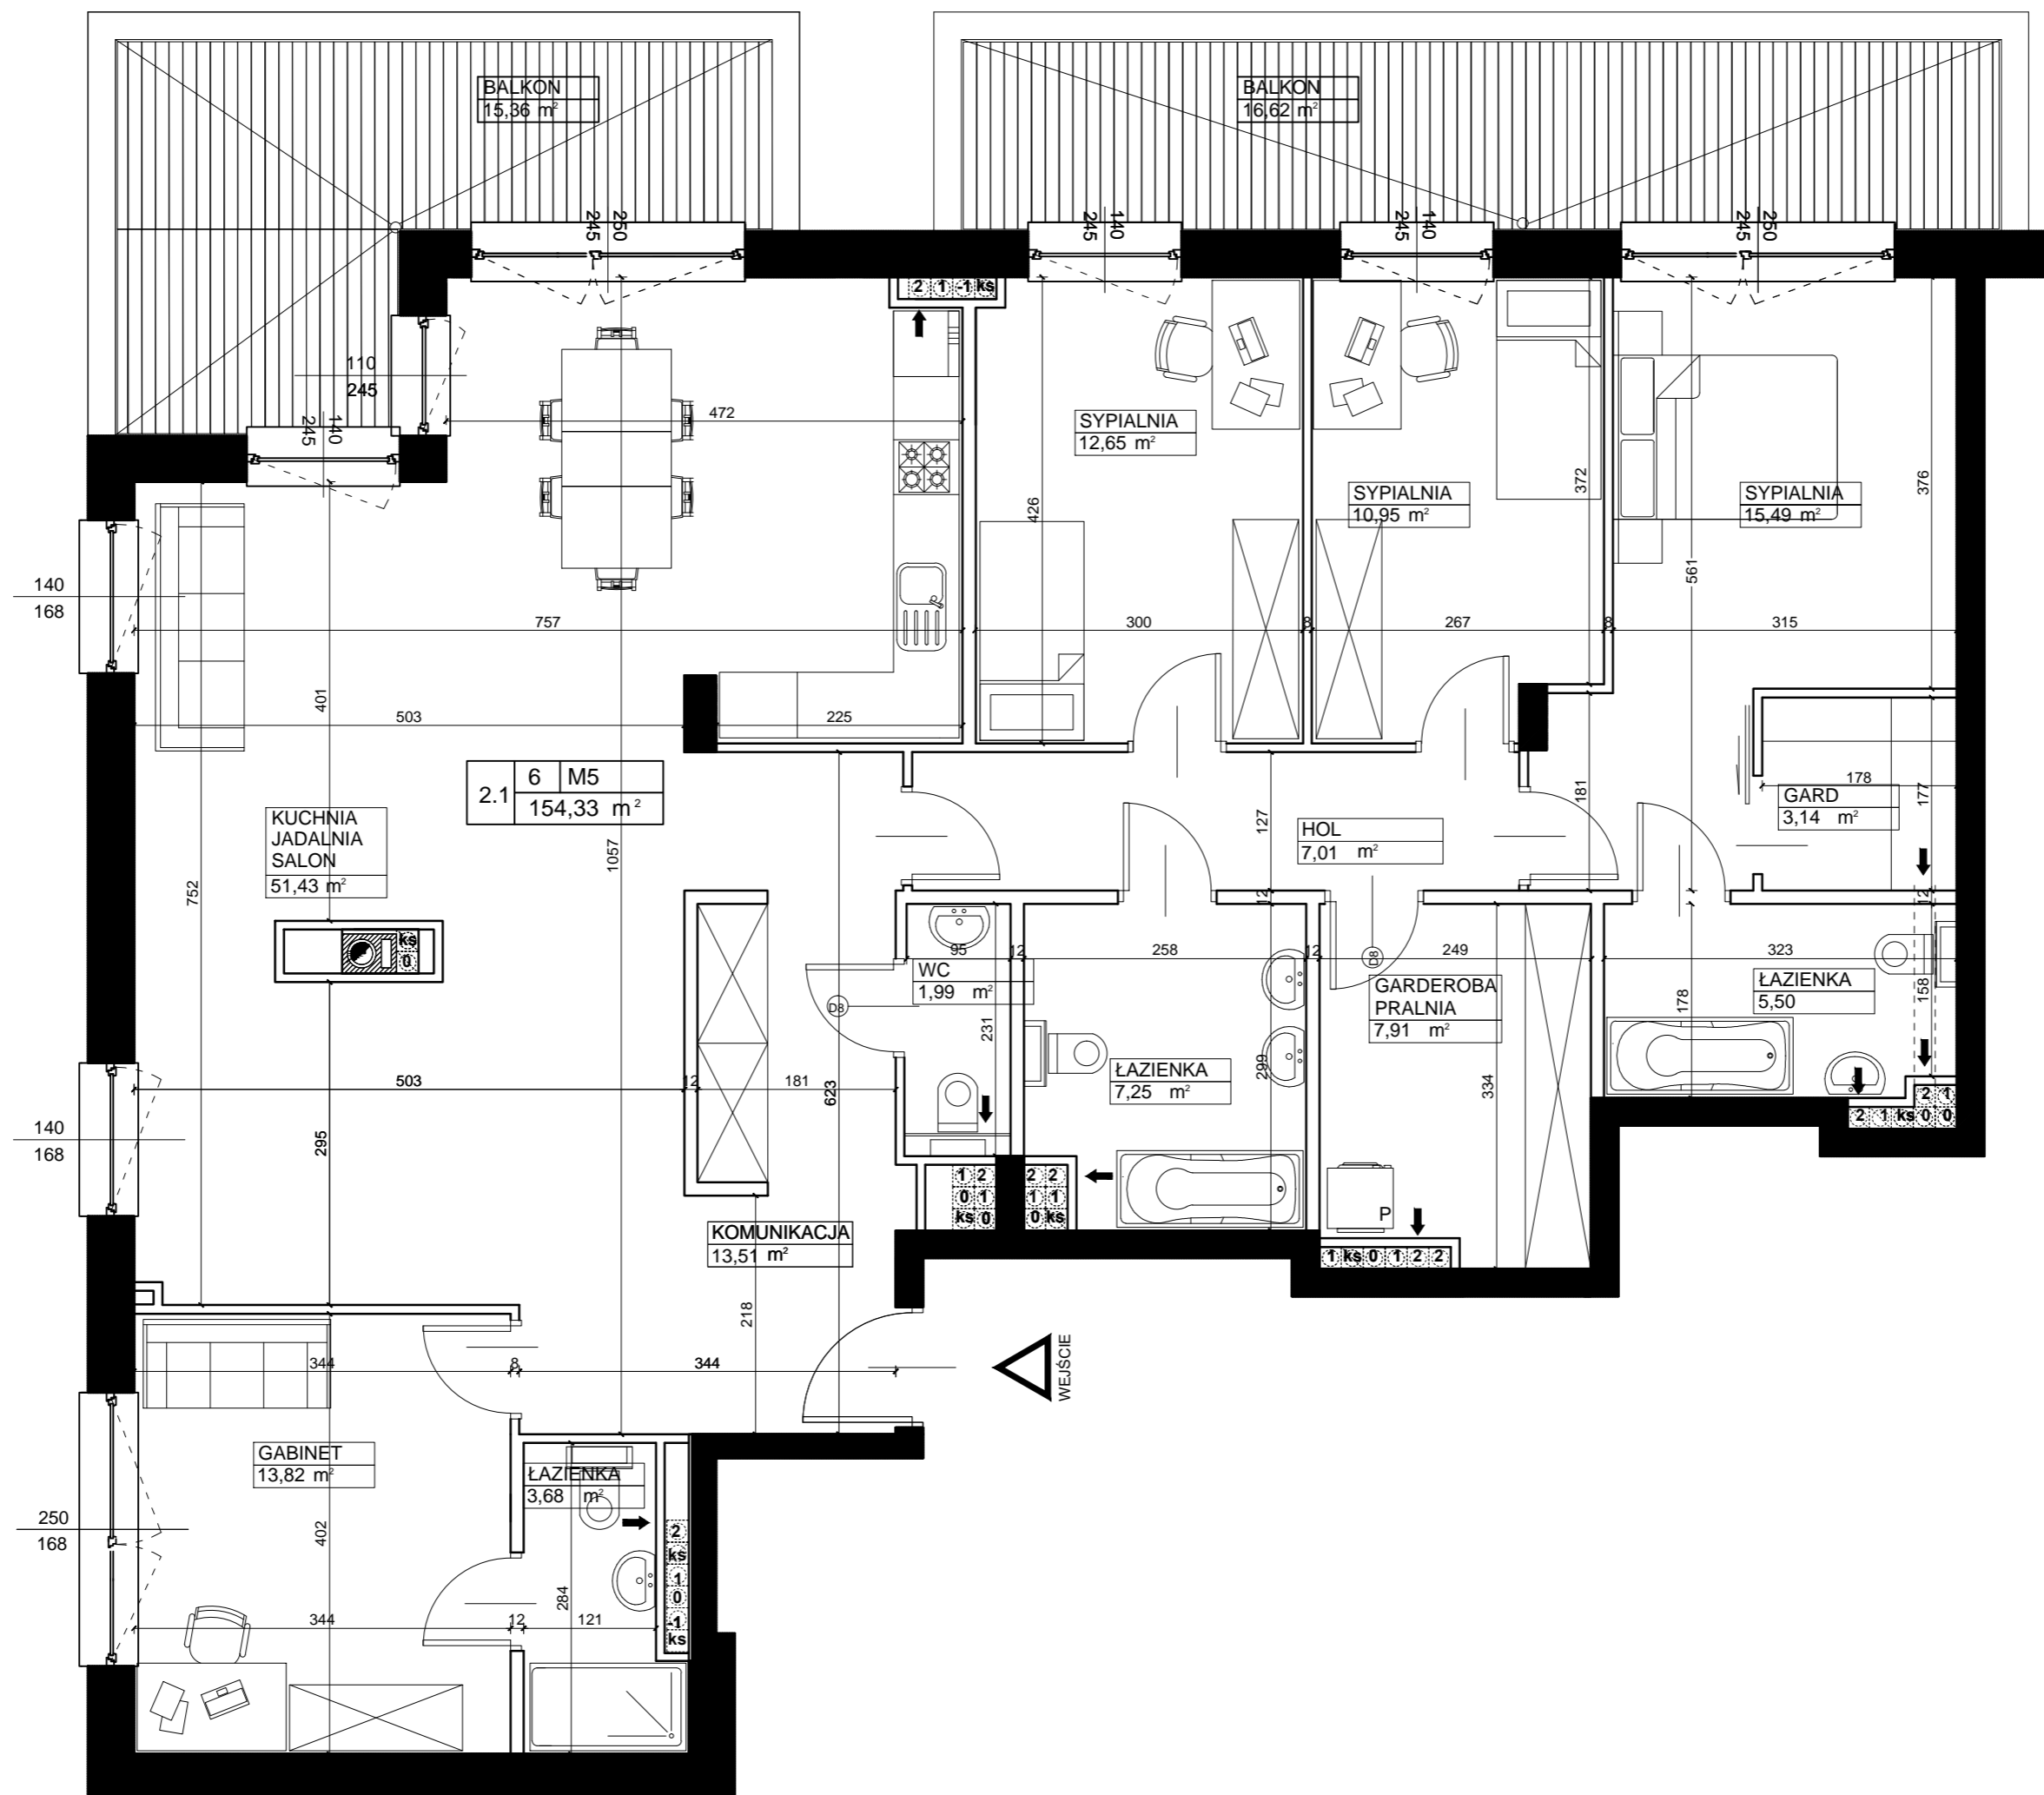

LEGENDA

- ŚCIANY KONSTRUKCYJNE
- ŚCIANY DZIAŁOWE
- PION KANALIZACJI SANITARNEJ
- PION WENTYLACYJNY

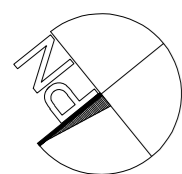

0 100 200 cm



SAWA-TECH
PROJEKTOWANIE I WYKONAWSTWO Sp. z o.o.
02-761 WARSZAWA ul. MESYŃSKA 20
e-mail: sawa-tech@post.pl